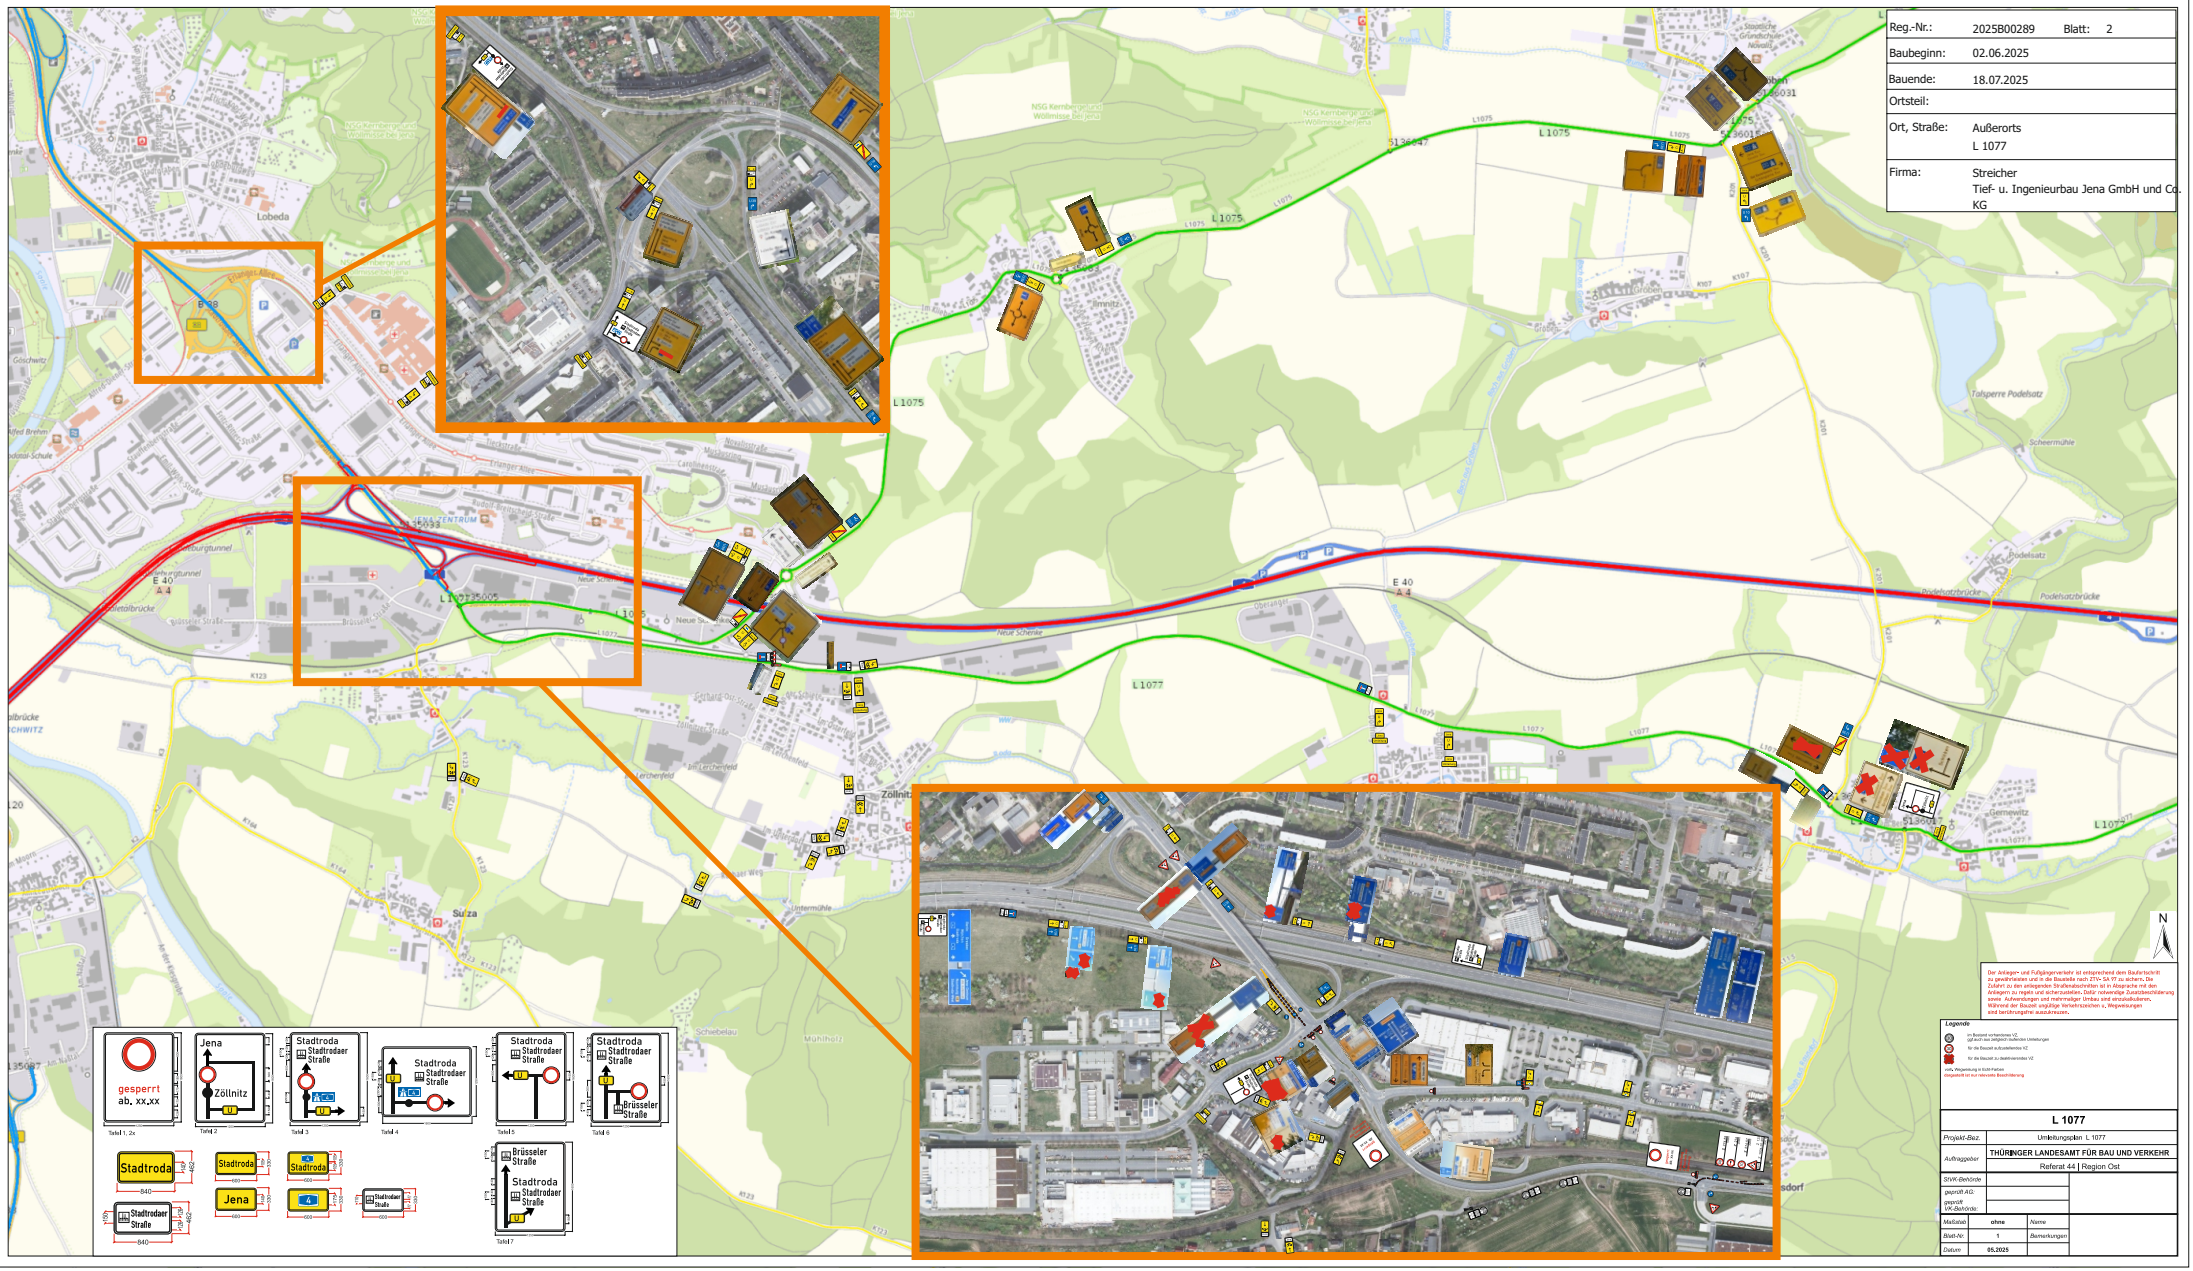
Reg.-Nr.: 2025B00289 Blatt: 2
Baubeginn: 02.06.2025
Bauende: 18.07.2025
Ortsteil:
Ort, Straße: Außerorts L 1077
Firma: Streicher Tief- u. Ingenieurbau Jena GmbH und Co. KG
L 1075
L 1077
E 40
A 4
Lobeda
Zöllnitz
Suza
Gernewitz
Tafel 1, 2x
Tafel 2
Tafel 3
Tafel 4
Tafel 5
Tafel 6
Tafel 7
gesperrt
ab. xx.xx
Jena
Zöllnitz
Stadtroda
Stadtrodaer Straße
Brüsseler Straße
Legende
L 1077
Projekt-Bez.: Umleitungsplan L 1077
Auftraggeber: THÜRINGER LANDESAMT FÜR BAU UND VERKEHR
Referat 44 | Region Ost
Maßstab: ohne
Blatt-Nr.: 1
Datum: 05.2025

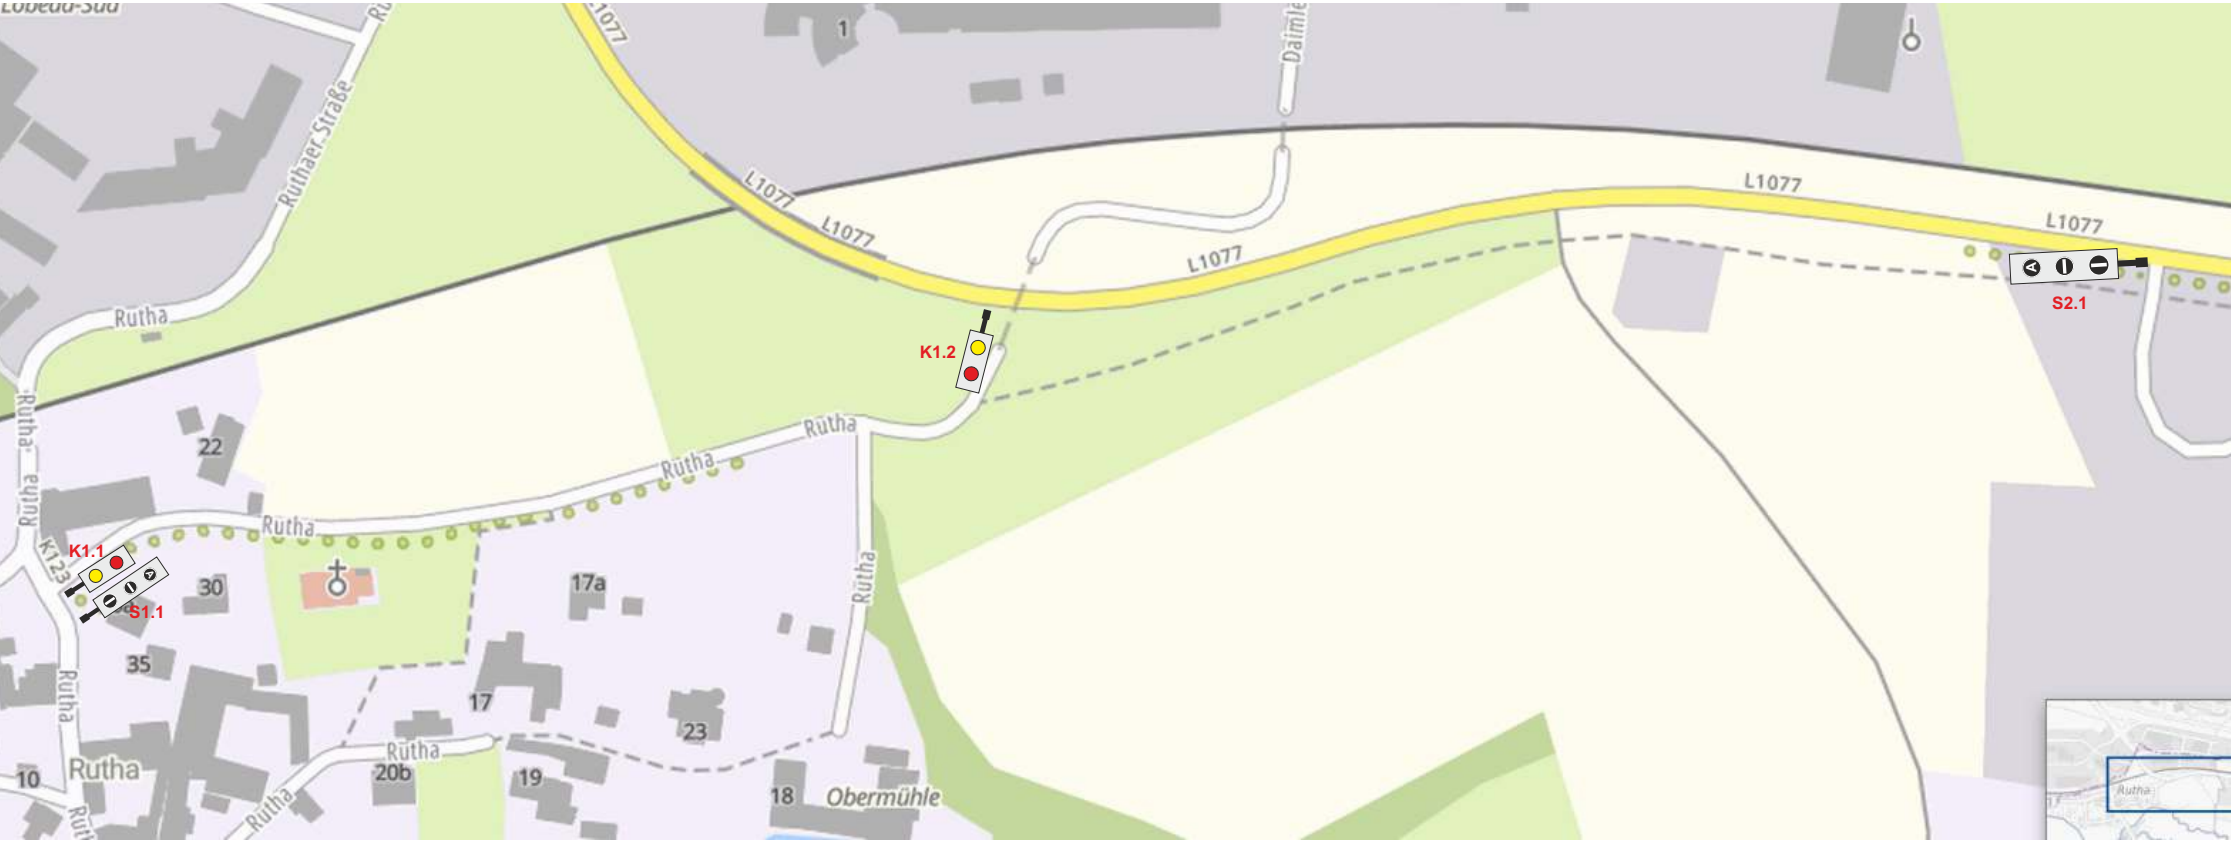

Signal-geber	Maske	Räum-weg	Räumge-schwindigkeit	Zwischen-zeit	Grün-Min	Grün-Max	Detektor
K 1		400m	30 km/h	52 s			
							Dunkelschaltung
S 1.1		800m	18 km/h	164 s	20 s	40 s	RD 2
							Freigabe auf Anforderung
							über Schlüsselschalter
S 2.1		800m	18 km/h	164 s	20 s	40 s	RD 3
							Freigabe auf Anforderung
							über Schlüsselschalter