


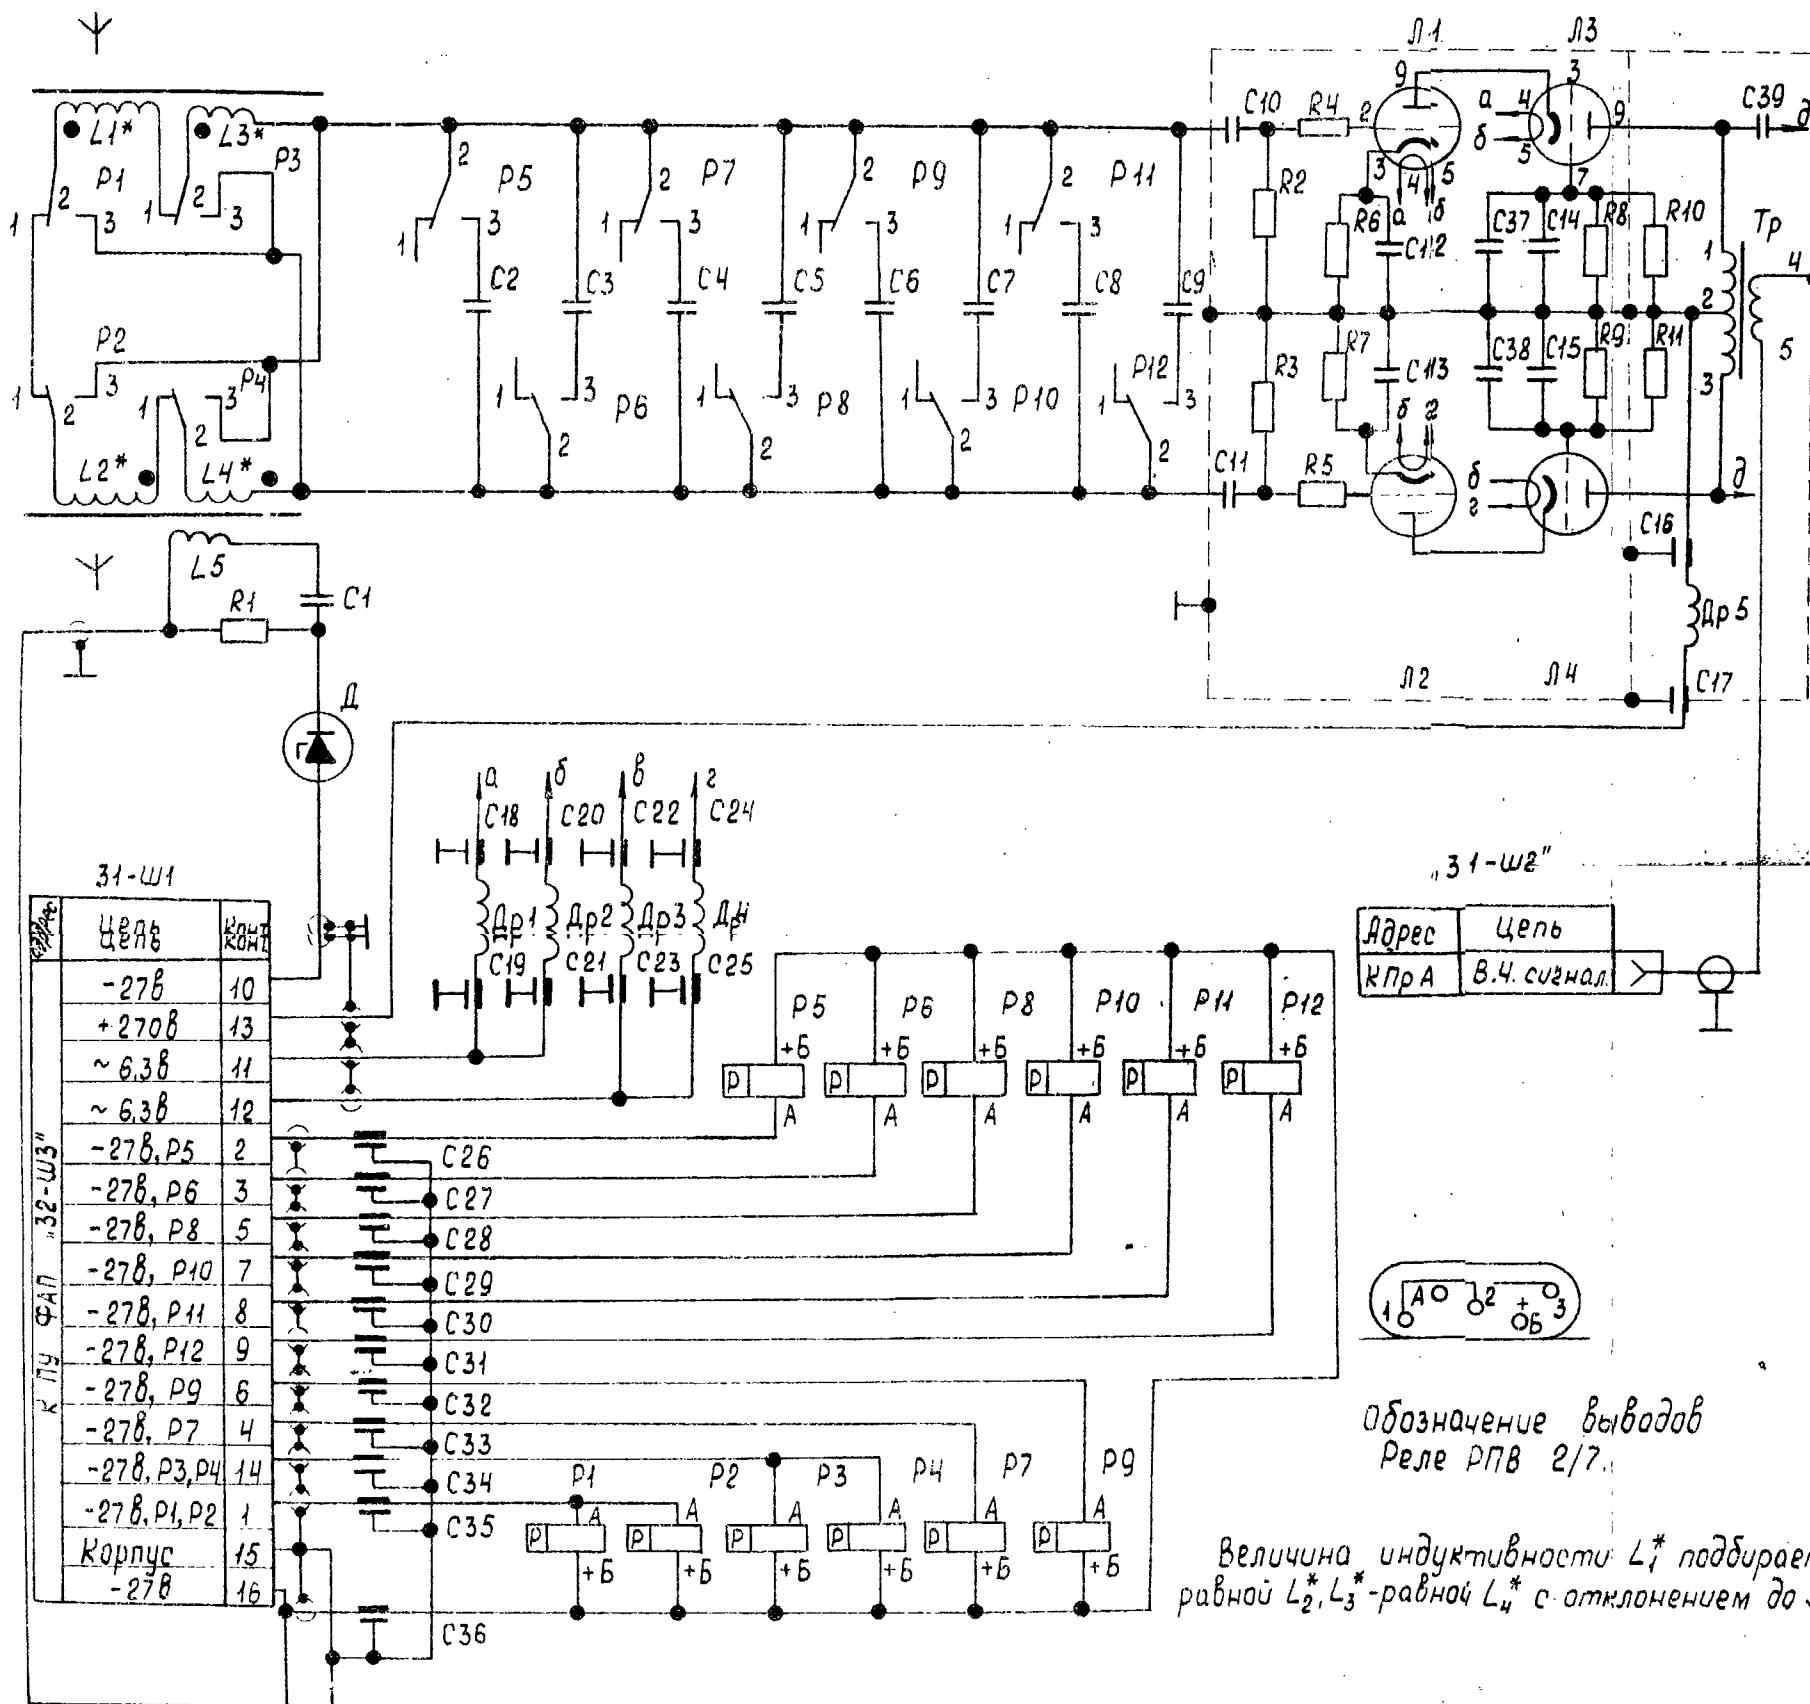

Зона	Ил. обозн.	Наименование	Кол.	Примечани.
		Резисторы ГОСТ ВД 7413-74		
	R1-R3	ОМЛТ-0,25-240 кОм ±5%	3	
	R4, R5	ОМЛТ-0,25-75 Ом ±10%	2	
	R6, R7	ОМЛТ-0,25-430 Ом ±10%	2	
	R8-R11	ОМЛТ-0,5-82 кОм ±10%	4	
	C1	Конденсатор КМ-4а-П33-20 пФ ±5% ОЖО.460.043 ТУ	1	
		Конденсаторы ГОСТ ВД 7159-70		
	C2	КД-2а-М47-1,0 пФ ±5%	1	
	C3	КД-2а-М47-2,2 пФ ±5%	1	
	C4	КД-2а-М47-3,9 пФ ±5%	1	
	C5, C39	КД-2а-М47-8,2 пФ ±5%	2	
		Конденсаторы ОЖО.460.043 ТУ		
	C6	КМ-4а-П33-16 пФ ±5%	1	
	C7	КМ-4а-М47-33 пФ ±5%	1	
	C8	КМ-4а-М47-62 пФ ±5%	1	
	C9	КМ-4а-М47-130 пФ ±5%	1	
	C10-C15	КМ-4б-Н30-6800 пФ ±20%	6	
	C16-C36	Конденсатор КТП-2-Аа-Н70-6800 пФ ±20% ГОСТ 11553-71	21	
	C37, C38	Конденсатор КМ-4б-Н30-6800 пФ ±20% ОЖО.460.043 ТУ	2	
	L1*, L2*	Намотка ЯР7.769.026/027	2	
	L3*, L4*	Намотка ЯР7.769.028/029	2	
	L5	Катушка шумового генератора	1	
	Д	Стабилитрон Д814Г.СМ3362012 ТУ	1	
	Др1-Др5	Дроссель ДМ-0,6-50 ±5% ГИО.477.005 ТУ	5	
	Л1, Л2	Лампа 6С3П-ДР СД3.300.082 ТУ	2	
	Л3, Л4	Лампа 6С4П-ДР СД3.300.083 ТУ	2	
	P1-P12	Реле РПВ 2/7 РС4.521955П2 РС4.521.950 ТУ	12	
	Тр	Трансформатор ЯР5.770.058	1	
	31-Ш1	Вилка 2Р МГ24 Б19 ШИЕ2Б ГЕО.354140 ТУ	1	
	31-Ш2	Разетка приборная СР-75-166Ф ВРО.364.010 ТУ	1	


ЯР 2.099.096 33				Ферритовая антенна приемная (ФАП)				Лит.	Масса	М-б
1	ЯР41533	исх.	10/12/14	Узм. лист	Н. докум.	Подп.	Дата	Я		
Схема электрическая принципиальная								Лист:	Листов: 1	

„поддиапазоны”

КК1

„ГРУБО”


КК2

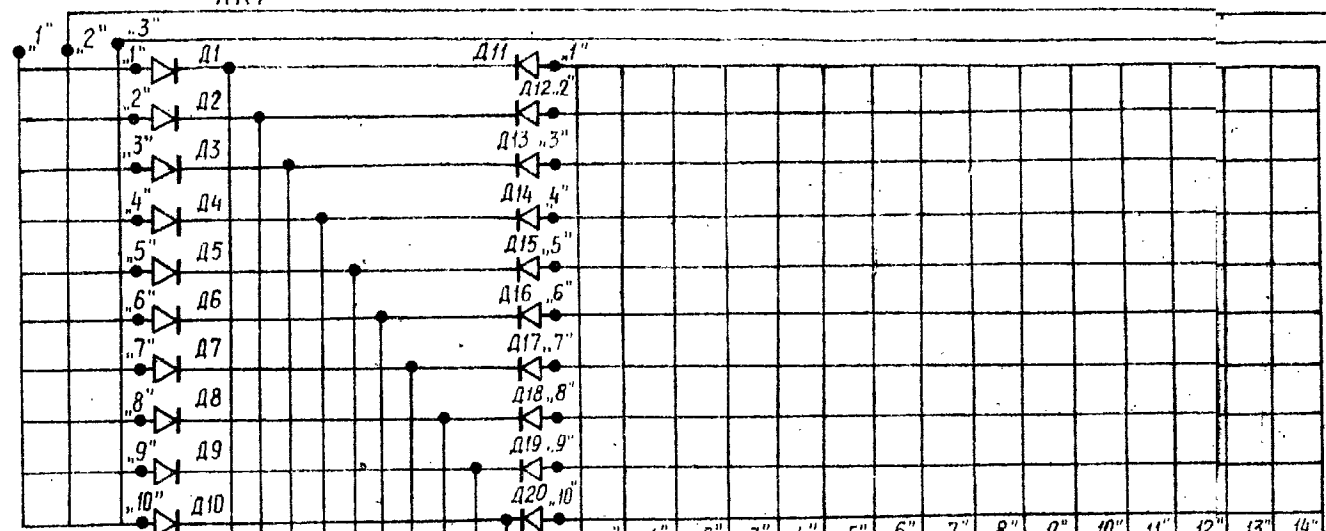



„32-Ш2” Ш1

Адрес	Цель	Кон.
1-я волна (-27В)	1	1
2-я волна (-27В)	2	2
3-я волна (-27В)	3	3
4-я волна (-27В)	4	4
5-я волна (-27В)	5	5
6-я волна (-27В)	6	6
7-я волна (-27В)	7	7
8-я волна (-27В)	8	8
9-я волна (-27В)	9	9
10-я волна (-27В)	10	10
Корпус		11

пур 9-Ш17

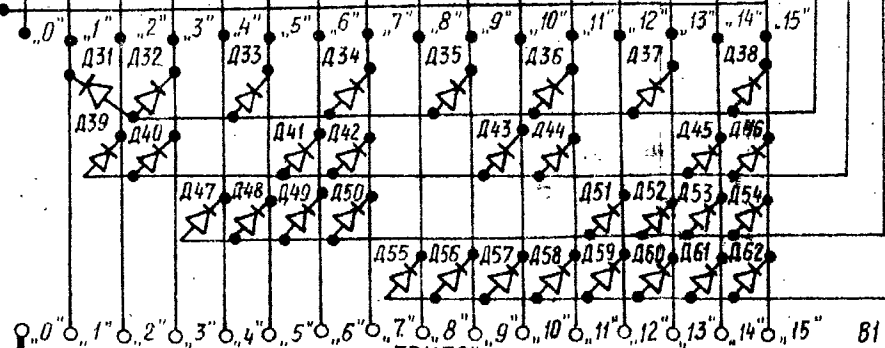


„настройка ФАП” „ТОЧНО”

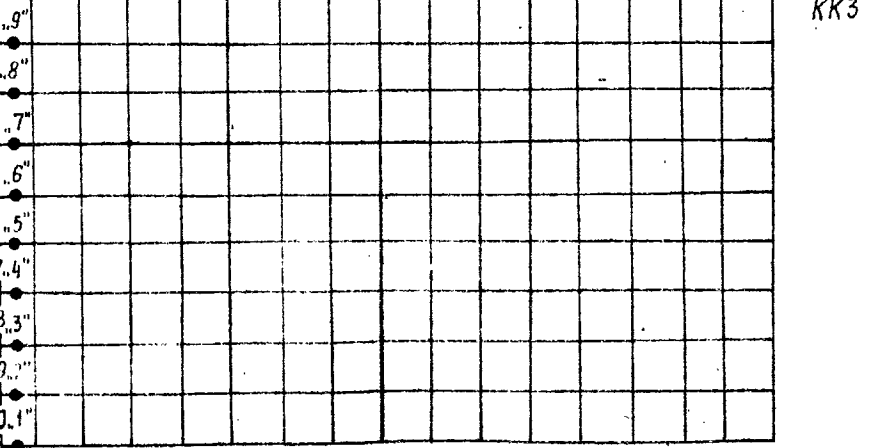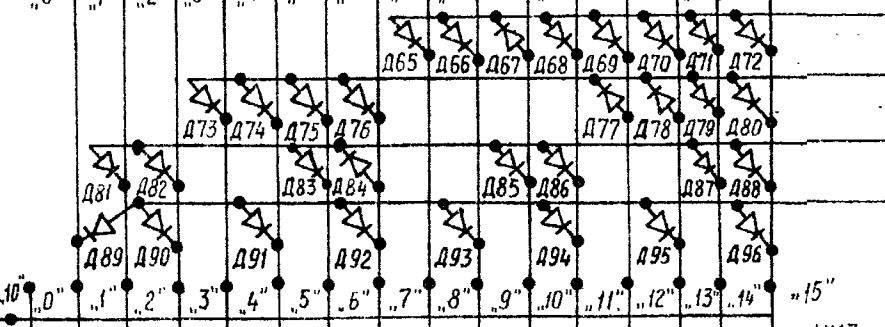

„ТОЧНО”

Сокращения: АВТ - автоматическая
ручн. - ручная
ШУМ.ГЕН. - шумовой генератор.

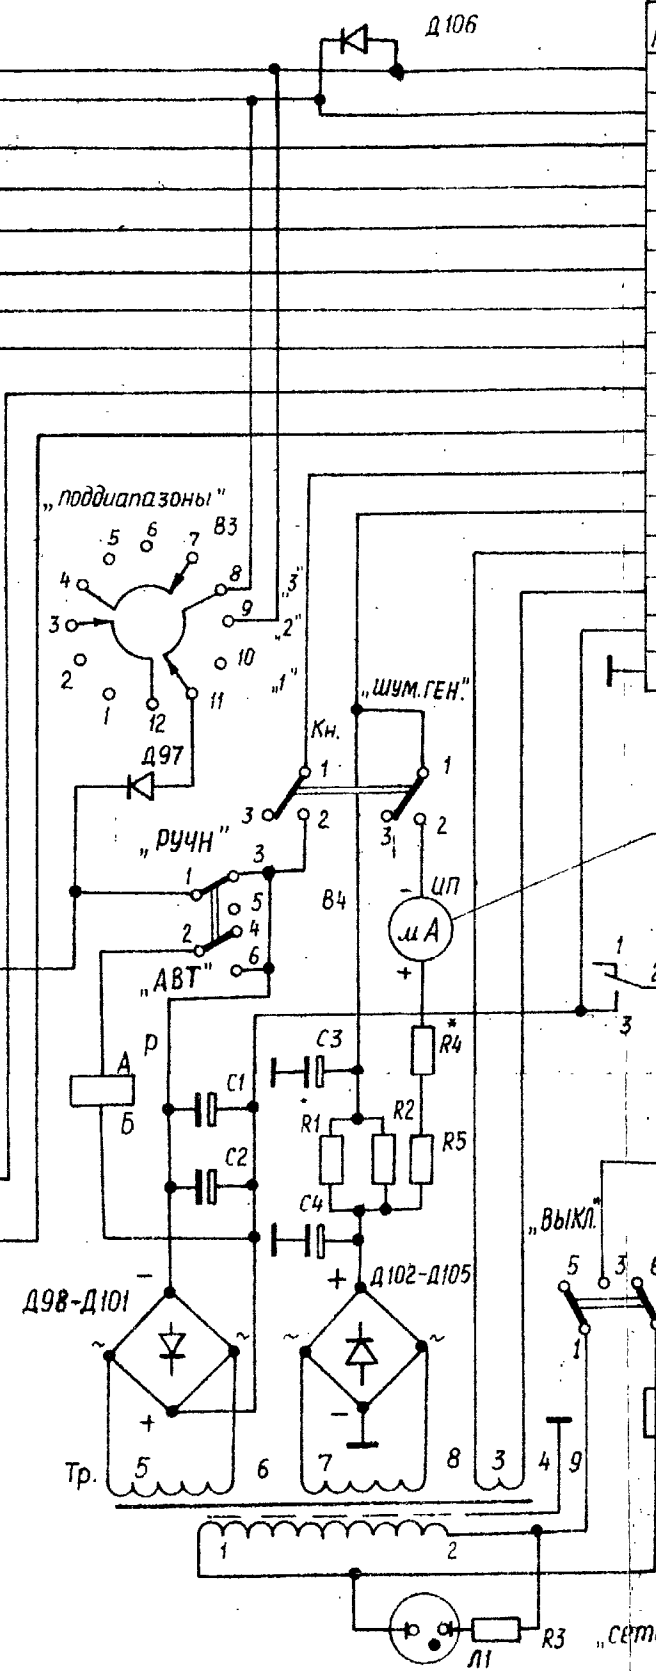

Кон.	Цель	Адрес
1	- 27В	
14	- 27В	
6	- 27В	
7	- 27В	
8	- 27В	
9	- 27В	
5	- 27В	
4	- 27В	
3	- 27В	
2	- 27В	
10	- 27В	
13	+ 270В	
11	~ 6,3В	
12	~ 6,3В	
16	+ 27В	
15	Корпус	

ФАП 31-Ш1

Кон.	Цель	Адрес
3	Корпус	
2	~ 220В	
1	~ 220В	

Распреде-
литель
ная ко-
робка

„ВЫКЛ.”
„ВКЛ.”
Пр. „0,5А”

ЯРЗ.624.005.33

2	1	ЯРЗ.624.005.33	Подп.	Дата	Пульт управления ФАП	Литера	Масса	М-Б
Изм.	Лист	№ докум.	Подп.	Дата	Схема электрическая принципиальная	А		
Разраб.	Провер.	Гл. констр.	И. констр.		Лист: 1	Листов: 3		

ЕСКД

Обозначение	Наименование	Кол.	Примечание
	Микроамперметр постоянного тока типа М1131/0-200мА ТУ 25-04-107-72	1	
	Кнопка малогабаритная КМ2-1 0100.360.011ТУ	1	
	Лампа ТН-02-2 0100.337.020ТУ	1	
	Предохранитель ВП1-1-05.А. 0100.480.003ТУ	1	
РС4.569.423 П2	Реле РЭС49 РС0.453.011ТУ	1	
ЯР4.709.112	Трансформатор	1	
	Вилка 2РМ 24Б19Ш1В1 ГЕО.364.126ТУ	1	
	Розетка 2РМ 24Б19Г1В1 ГЕО.364.126ТУ	1	
	Колодка ШР20ПЗ9Ш7 ГЕО.364.107ТУ	1	
ЯРЗ.620.031 Сп.	Колодка коммутаторная	1	
ЯРЗ.620.027 Сп.	Колодка коммутаторная	1	
ЯРЗ.620.032 Сп.	Колодка коммутаторная	1	
ЯРЗ.620.027 Сп	Колодка коммутаторная	1	
ЯРЗ.620.032 Сп.	Колодка коммутаторная	1	

ЯРЗ.6403 ² /2	Подп.	21.12.78	ЯРЗ.624.00533	Лист 3
Н/Вокум.	Подп.	08.01.79		